


Lokale zajęte

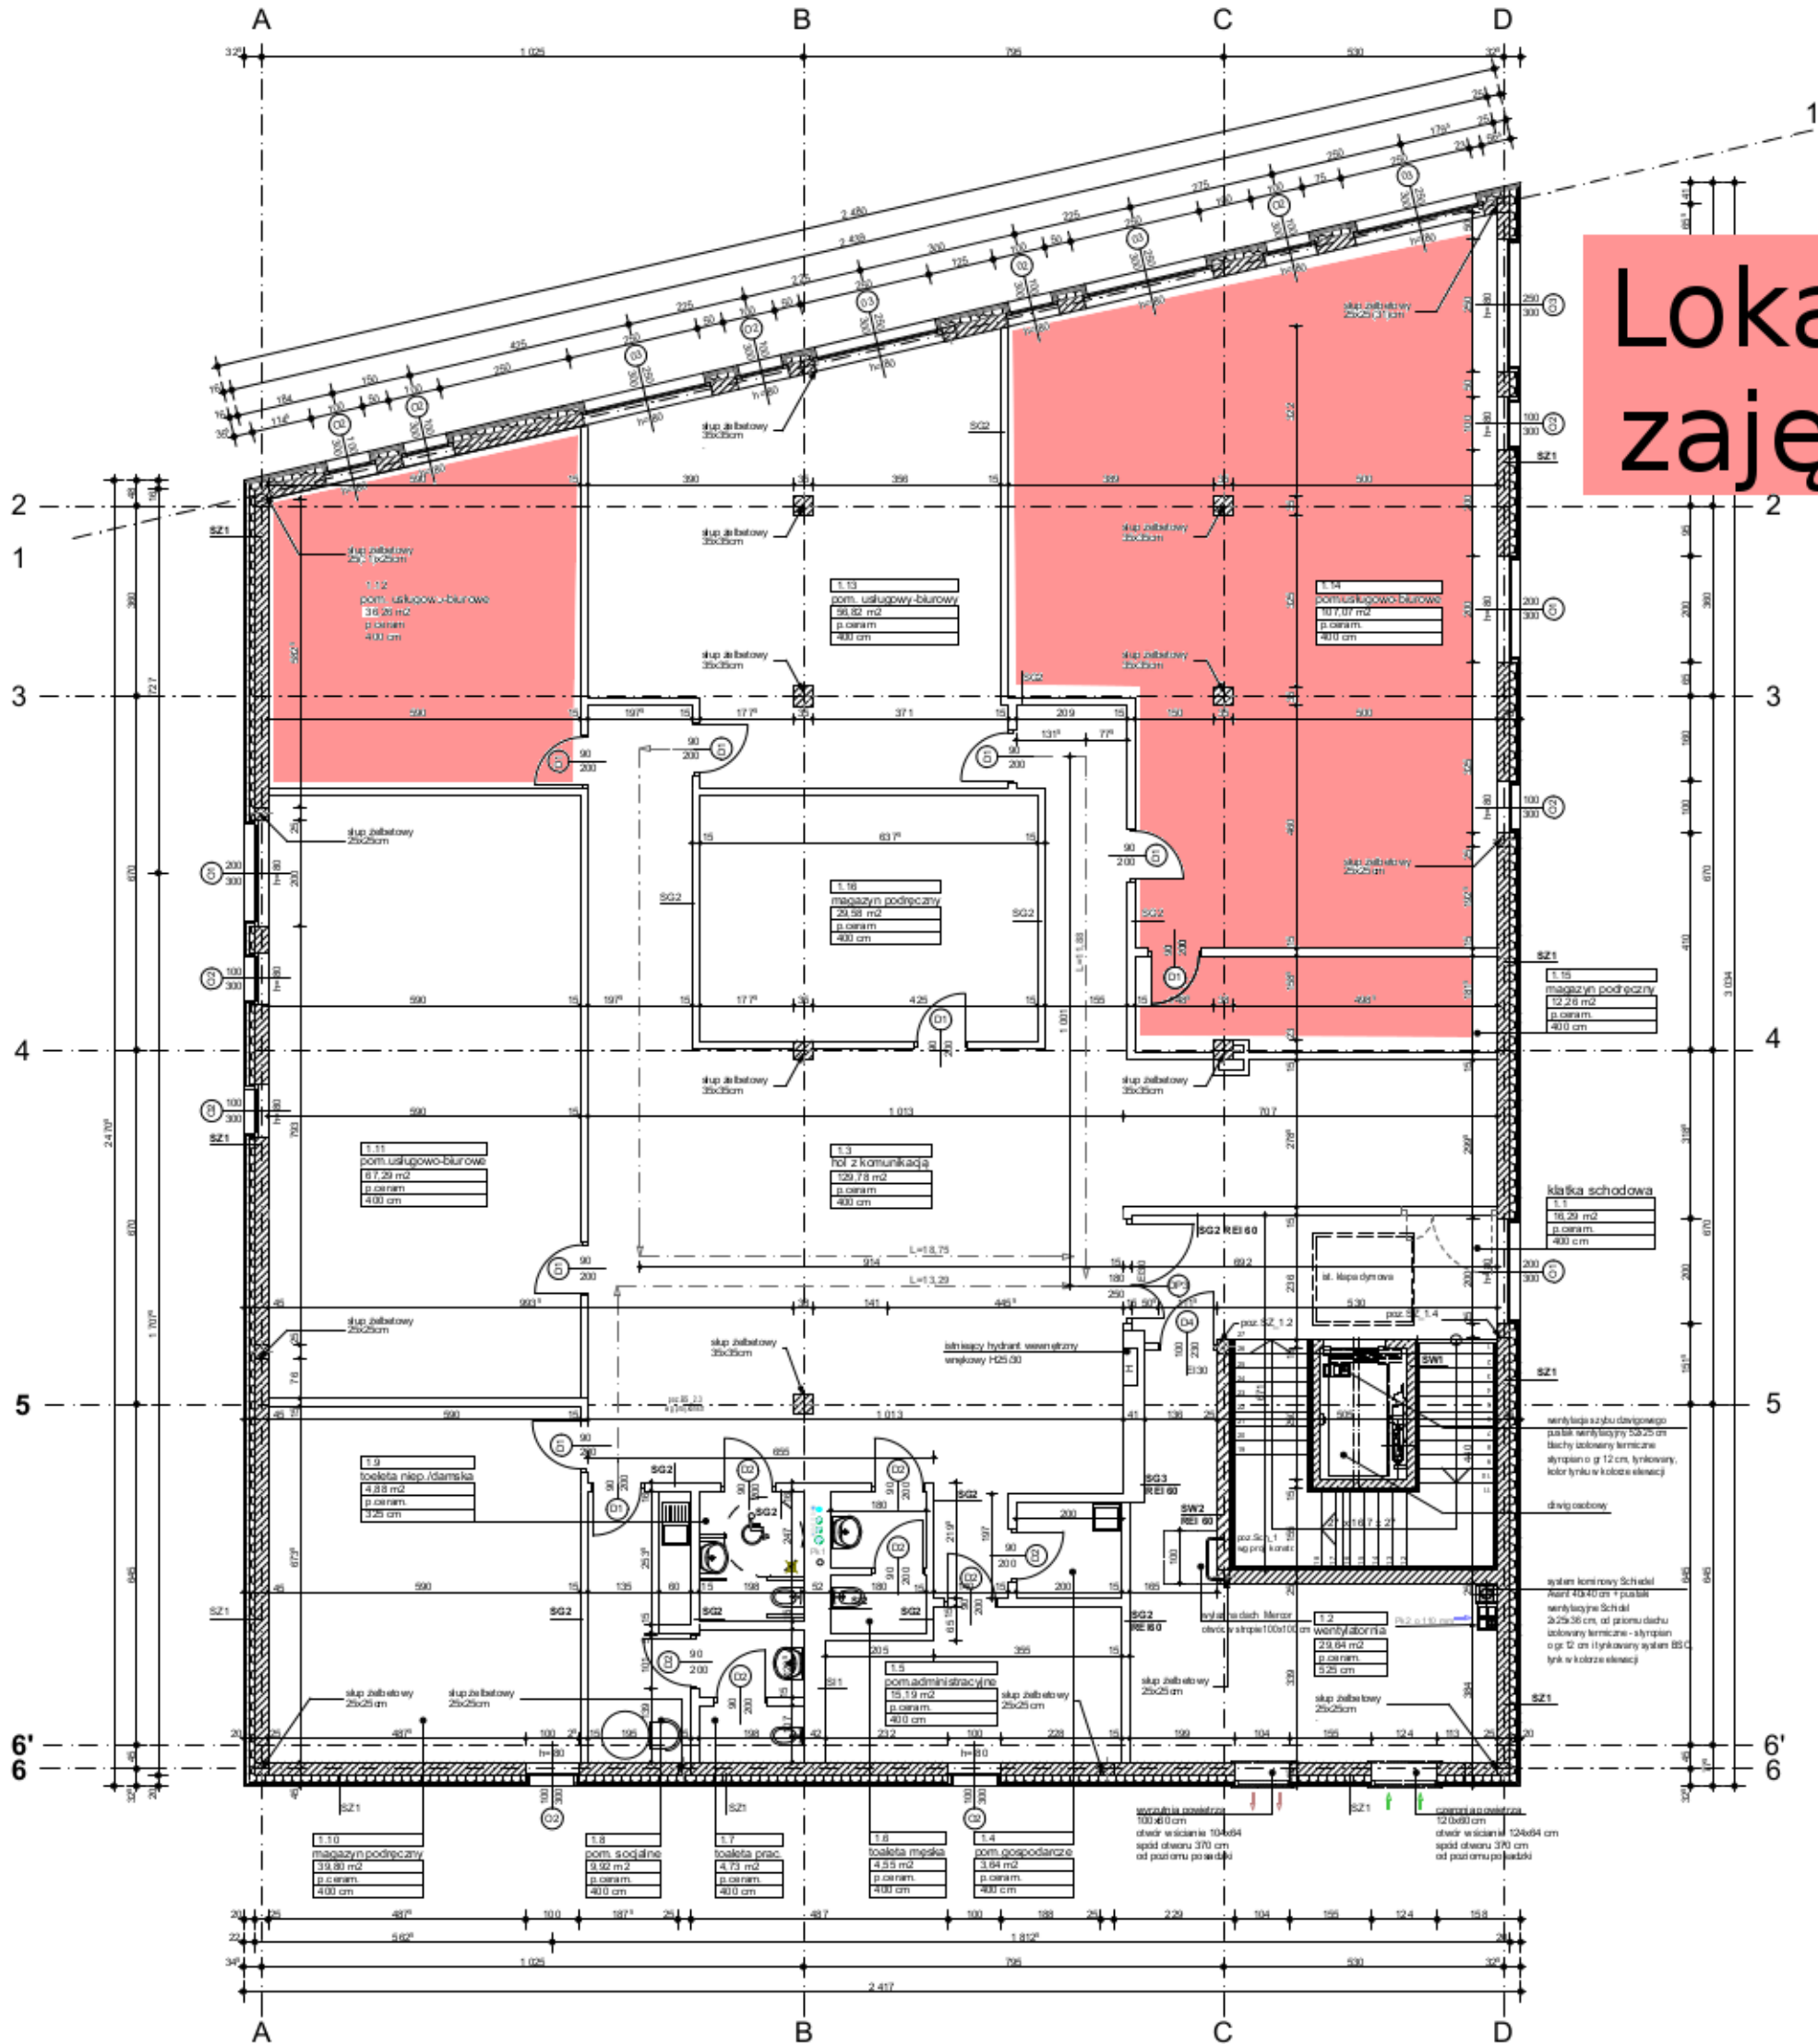

RZUT I PIĘTRA SKALA 1:100