Jarosław Kucmierz
ul. Starowolskiego 12/1, 33-100 Tar
tel. 607 560 559
NIP 8731090588 REGON 121056

Układ współrzędnych "2000"
Poziom odniesienia "Adriatyk"

GEODETA UPRAWNION

mgr inż. Jarosław Kucmier
nr uprawnień 20863

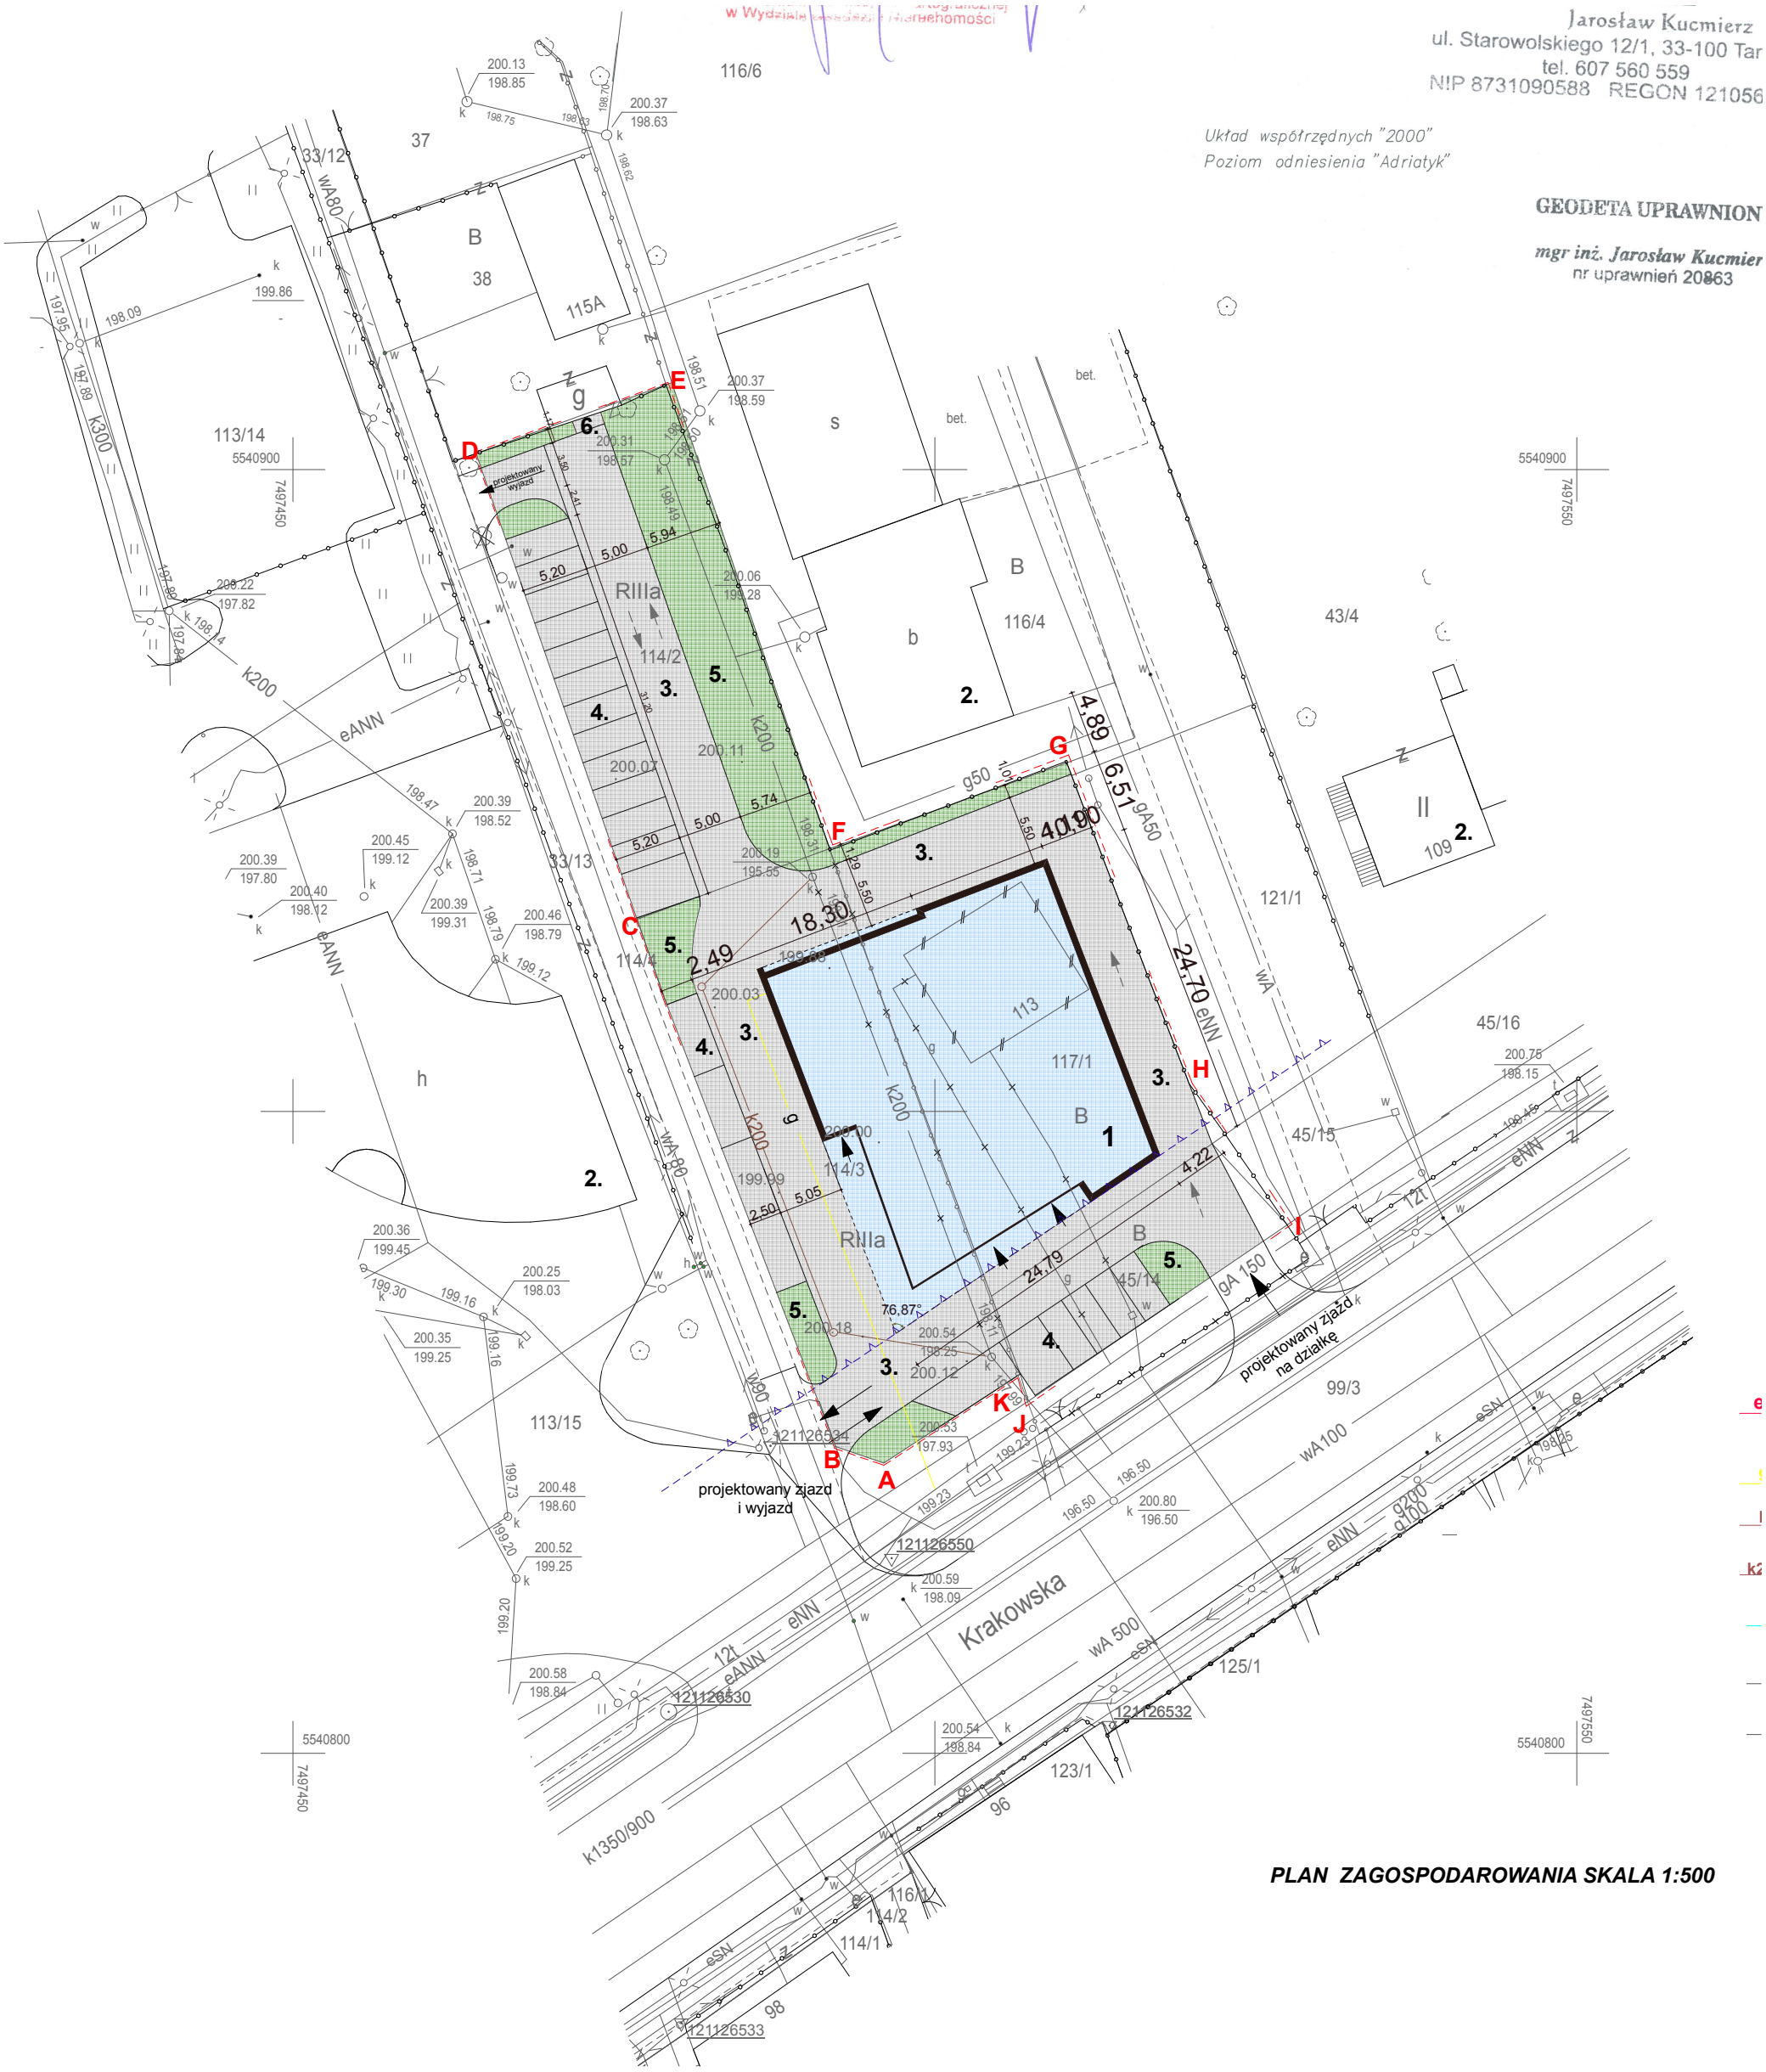

PLAN ZAGOSPODAROWANIA SKALA 1:500